


Сообщение о возможном установлении публичного сервитута

1	<u>Администрация Изобильненского муниципального округа</u> (уполномоченный органа, которым рассматривается ходатайство об установлении публичного сервитута)		
2	Эксплуатация существующего линейного объекта системы газоснабжения «Шлейф газовой скважины № 233 ОПС-3» и его неотъемлемых технологических частей, расположенного по адресу: Ставропольский край, м.о. Изобильненский. (цель установления публичного сервитута)		
3	№ п/п	Кадастровый номер	Адрес или иное описание местоположения земельного участка (участков), в отношении которого испрашивается публичный сервитут
	1	ЕЗП 26:06:000000:133	Российская Федерация, Ставропольский край, Изобильненский муниципальный округ, в административных границах муниципального образования х. Спорного
	2	ЕЗП 26:06:000000:142	край Ставропольский, р-н Изобильненский, в границах муниципального образования х. Спорного
	3	ЕЗП 26:06:000000:127	край Ставропольский, р-н Изобильненский, на землях муниципального образования х.Спорного
	4	ЕЗП 26:06:000000:135	край Ставропольский, р-н Изобильненский, на землях муниципального образования х.Спорного
	5	МЗУ 26:06:000000:9441	Ставропольский край, Изобильненский район, х. Спорный, ул. Мира
	6	МЗУ 26:06:000000:9370	Ставропольский край, Изобильненский район
	7	ЕЗП 26:06:000000:146	край Ставропольский, р-н Изобильненский
	8	ЕЗП 26:06:000000:9251	Российская Федерация, Ставропольский край, Изобильненский городской округ, хутор Спорный, территория Спорненская, земельный участок 06/000000/9251
	9	МЗУ 26:06:161203:229	Ставропольский край, р-н Изобильненский
	10	26:06:000000:3620	В границах Староизобильненского сельсовета, Изобильненского района, Ставропольского края

	11	26:06:160704:6	край Ставропольский, р-н Изобильненский, х. Спорный, ул. Мира, 84
	12	26:06:161203:228	Ставропольский край, р-н Изобильненский
	13	26:06:160703	
	14	26:06:160704	
	15	26:06:161203	
	16	26:06:161301	
4	<u>Администрация Изобильненского муниципального округа</u> <u>Ставропольского края.</u> <u>Адрес: Ставропольский край, Изобильненский муниципальный округ, г. Изобильный, ул. Ленина, 15, пн.-пт., с 09-00 до 17-00 перерыв с 13-00 до 14-00</u> (адрес, по которому заинтересованные лица могут ознакомиться с поступившим ходатайством об установлении публичного сервитута и прилагаемым к нему описанием местоположения границ публичного сервитута, время приема заинтересованных лиц для ознакомления с поступившим ходатайством об установлении публичного сервитута)		
5	Дополнительно по всем вопросам можно обращаться: Общество с ограниченной ответственностью "Газпром трансгаз Ставрополь": 355035, г. Ставрополь, пр-кт Октябрьской Революции, д. 6 тел.: +7 (8652) 22-96-97 Представительство организации-исполнителя работ: Филиал публично-правовой компании «Роскадастр» по Ставропольскому краю: 355035, г. Ставрополь, ул. Комсомольская, д. 58 А тел.: 8 (8652) 74-70-39, доб. 2129		
6	Графическое описание местоположения границ публичного сервитута, а также перечень координат характерных точек этих границ прилагается к сообщению (описание местоположения границ публичного сервитута)		

Заместитель главы администрации
Изобильненского муниципального округа
Ставропольского края

Кульпинова Т.А.
2 78 35
Кравченко О.А.

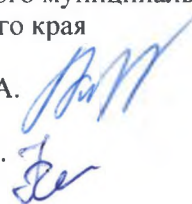


Н.В. Пастухов

ОПИСАНИЕ МЕСТОПОЛОЖЕНИЯ ГРАНИЦ

Публичный сервитут в отношении земель и земельных участков в целях эксплуатации существующего линейного объекта системы газоснабжения:

"Шлейф газовой скважины № 233 ОПС-3" и его неотъемлемых технологических частей.

(наименование объекта, местоположение границ которого описано)

Сведения об объекте

№ п/п	Характеристики объекта	Описание характеристик
1	2	3
1	Местоположение объекта	Ставропольский край, м.о. Изобильненский
2	Площадь объекта $\pm$ величина погрешности определения площади ($P \pm \Delta P$)	79022 $\pm$ 98
3	Иные характеристики объекта	Публичный сервитут в отношении земель и земельных участков в целях эксплуатации существующего линейного объекта системы газоснабжения: «Шлейф газовой скважины № 233 ОПС-3» и его неотъемлемых технологических частей, установлен в соответствии со статьёй 3.9 Федерального закона от 25.10.2001 №137-ФЗ «О введении в действие Земельного кодекса Российской Федерации», сроком на 49 лет в интересах Публичного акционерного общества «Газпром» (ПАО «Газпром»). Почтовый адрес ПАО «Газпром»: BOX 1255, Санкт-Петербург, 200961, тел. 8(812)413-74-44. Адрес электронной почты ПАО «Газпром»: gazprom@gazprom.ru ИНН 7736050003, ОГРН 1027700070518

ОПИСАНИЕ МЕСТОПОЛОЖЕНИЯ ГРАНИЦ

Публичный сервитут в отношении земель и земельных участков в целях эксплуатации существующего линейного объекта системы газоснабжения:

"Шлейф газовой скважины № 233 ОПС-3" и его неотъемлемых технологических частей.
(наименование объекта, местоположение границ которого описано)

Сведения о местоположении границ объекта

1. Система координат МСК-26 от СК 95, зона 1

2. Сведения о характерных точках границ объекта

Обозначение характерных точек границ	Координаты, м		Метод определения координат характерной точки	Средняя квадратическая погрешность положения характерной точки (M _p), м	Описание обозначения точки на местности (при наличии)
	X	Y			
1	2	3	4	5	6
1	503474,36	1302756,14	Геодезический метод	0,10	—
2	503481,71	1302758,00	Геодезический метод	0,10	—
3	503488,17	1302761,98	Геодезический метод	0,10	—
4	503493,14	1302767,72	Геодезический метод	0,10	—
5	503566,69	1302884,67	Геодезический метод	0,10	—
6	503567,21	1302885,53	Геодезический метод	0,10	—
7	503595,95	1302935,55	Геодезический метод	0,10	—
8	503634,43	1302978,29	Геодезический метод	0,10	—
9	503683,69	1303018,81	Геодезический метод	0,10	—
10	503700,27	1303031,08	Геодезический метод	0,10	—
11	503721,49	1303031,03	Геодезический метод	0,10	—
12	503722,24	1303031,04	Геодезический метод	0,10	—
13	503806,78	1303033,38	Геодезический метод	0,10	—
14	503897,84	1303031,64	Геодезический метод	0,10	—
15	503898,12	1303031,64	Геодезический метод	0,10	—
16	503948,95	1303031,24	Геодезический метод	0,10	—
17	503949,55	1303031,24	Геодезический метод	0,10	—
18	504009,33	1303032,21	Геодезический метод	0,10	—
19	504080,82	1303031,88	Геодезический метод	0,10	—
20	504166,95	1303030,71	Геодезический метод	0,10	—

ОПИСАНИЕ МЕСТОПОЛОЖЕНИЯ ГРАНИЦ

Публичный сервитут в отношении земель и земельных участков в целях эксплуатации
существующего линейного объекта системы газоснабжения:

"Шлейф газовой скважины № 233 ОПС-3" и его неотъемлемых технологических частей.

(наименование объекта, местоположение границ которого описано)

Сведения о местоположении границ объекта

1	2	3	4	5	6
21	504168,18	1303030,73	Геодезический метод	0,10	—
22	504233,41	1303033,06	Геодезический метод	0,10	—
23	504422,46	1303037,18	Геодезический метод	0,10	—
24	504430,63	1303038,74	Геодезический метод	0,10	—
25	504437,84	1303042,89	Геодезический метод	0,10	—
26	504461,46	1303062,39	Геодезический метод	0,10	—
27	504466,31	1303067,76	Геодезический метод	0,10	—
28	504471,90	1303076,10	Геодезический метод	0,10	—
29	504498,12	1303087,52	Геодезический метод	0,10	—
30	504562,30	1303100,18	Геодезический метод	0,10	—
31	504642,70	1303114,72	Геодезический метод	0,10	—
32	504642,88	1303114,75	Геодезический метод	0,10	—
33	504714,98	1303128,33	Геодезический метод	0,10	—
34	504715,99	1303128,54	Геодезический метод	0,10	—
35	504747,58	1303135,85	Геодезический метод	0,10	—
36	504754,83	1303138,79	Геодезический метод	0,10	—
37	504760,82	1303143,82	Геодезический метод	0,10	—
38	504764,96	1303150,45	Геодезический метод	0,10	—
39	504766,85	1303158,04	Геодезический метод	0,10	—
40	504766,30	1303165,85	Геодезический метод	0,10	—
41	504763,36	1303173,10	Геодезический метод	0,10	—
42	504758,33	1303179,09	Геодезический метод	0,10	—
43	504751,70	1303183,23	Геодезический метод	0,10	—
44	504744,11	1303185,12	Геодезический метод	0,10	—
45	504736,30	1303184,57	Геодезический метод	0,10	—

ОПИСАНИЕ МЕСТОПОЛОЖЕНИЯ ГРАНИЦ

Публичный сервитут в отношении земель и земельных участков в целях эксплуатации существующего линейного объекта системы газоснабжения:

"Шлейф газовой скважины № 233 ОПС-3" и его неотъемлемых технологических частей.

(наименование объекта, местоположение границ которого описано)

Сведения о местоположении границ объекта

1	2	3	4	5	6
46	504705,22	1303177,37	Геодезический метод	0,10	—
47	504633,71	1303163,90	Геодезический метод	0,10	—
48	504553,21	1303149,35	Геодезический метод	0,10	—
49	504552,82	1303149,28	Геодезический метод	0,10	—
50	504485,78	1303136,05	Геодезический метод	0,10	—
51	504480,64	1303134,44	Геодезический метод	0,10	—
52	504445,22	1303119,02	Геодезический метод	0,10	—
53	504439,18	1303115,29	Геодезический метод	0,10	—
54	504434,43	1303110,01	Геодезический метод	0,10	—
55	504426,80	1303098,62	Геодезический метод	0,10	—
56	504412,70	1303086,98	Геодезический метод	0,10	—
57	504232,15	1303083,04	Геодезический метод	0,10	—
58	504231,80	1303083,03	Геодезический метод	0,10	—
59	504167,01	1303080,72	Геодезический метод	0,10	—
60	504081,39	1303081,88	Геодезический метод	0,10	—
61	504081,16	1303081,88	Геодезический метод	0,10	—
62	504009,30	1303082,21	Геодезический метод	0,10	—
63	504008,79	1303082,21	Геодезический метод	0,10	—
64	503949,05	1303081,24	Геодезический метод	0,10	—
65	503898,66	1303081,64	Геодезический метод	0,10	—
66	503807,15	1303083,39	Геодезический метод	0,10	—
67	503805,98	1303083,38	Геодезический метод	0,10	—
68	503721,23	1303081,03	Геодезический метод	0,10	—
69	503692,11	1303081,10	Геодезический метод	0,10	—
70	503684,25	1303079,85	Геодезический метод	0,10	—

ОПИСАНИЕ МЕСТОПОЛОЖЕНИЯ ГРАНИЦ

Публичный сервитут в отношении земель и земельных участков в целях эксплуатации
существующего линейного объекта системы газоснабжения:

"Шлейф газовой скважины № 233 ОПС-3" и его неотъемлемых технологических частей.

(наименование объекта, местоположение границ которого описано)

Сведения о местоположении границ объекта

1	2	3	4	5	6
71	503677,18	1303076,20	Геодезический метод	0,10	—
72	503653,43	1303058,63	Геодезический метод	0,10	—
73	503652,42	1303057,84	Геодезический метод	0,10	—
74	503601,22	1303015,72	Геодезический метод	0,10	—
75	503598,52	1303013,14	Геодезический метод	0,10	—
76	503557,01	1302967,04	Геодезический метод	0,10	—
77	503553,91	1302962,76	Геодезический метод	0,10	—
78	503524,10	1302910,87	Геодезический метод	0,10	—
79	503457,36	1302804,75	Геодезический метод	0,10	—
80	503356,17	1302795,09	Геодезический метод	0,10	—
81	503348,60	1302793,13	Геодезический метод	0,10	—
82	503342,00	1302788,94	Геодезический метод	0,10	—
83	503337,02	1302782,91	Геодезический метод	0,10	—
84	503334,15	1302775,63	Геодезический метод	0,10	—
85	503333,66	1302767,82	Геодезический метод	0,10	—
86	503335,62	1302760,25	Геодезический метод	0,10	—
87	503339,81	1302753,65	Геодезический метод	0,10	—
88	503345,84	1302748,67	Геодезический метод	0,10	—
89	503353,12	1302745,80	Геодезический метод	0,10	—
90	503360,93	1302745,31	Геодезический метод	0,10	—
1	503474,36	1302756,14	Геодезический метод	0,10	—

ОПИСАНИЕ МЕСТОПОЛОЖЕНИЯ ГРАНИЦ

Публичный сервитут в отношении земель и земельных участков в целях эксплуатации
существующего линейного объекта системы газоснабжения:

"Шлейф газовой скважины № 233 ОПС-3" и его неотъемлемых технологических частей.

(наименование объекта, местоположение границ которого описано)

Сведения о местоположении границ объекта

3. Сведения о характерных точках части (частей) границы объекта

Обозначение характерных точек части границы	Координаты, м		Метод определения координат характерной точки	Средняя квадратическая погрешность положения характерной точки (M ₀), м	Описание обозначения точки на местности (при наличии)
	X	Y			
1	2	3	4	5	6
Часть № —					
—	—	—	—	—	—

ОПИСАНИЕ МЕСТОПОЛОЖЕНИЯ ГРАНИЦ

Публичный сервитут в отношении земель и земельных участков в целях эксплуатации
существующего линейного объекта системы газоснабжения:

"Шлейф газовой скважины № 233 ОПС-3" и его неотъемлемых технологических частей.

(наименование объекта, местоположение границ которого описано)

Сведения о местоположении измененных (уточненных) границ объекта

1. Система координат —

2. Сведения о характерных точках границ объекта

Обозначение характерных точек границ	Существующие координаты, м		Измененные (уточненные) координаты, м		Метод определения координат характерной точки	Средняя квадратическая погрешность положения характерной точки (M _t), м	Описание обозначения точки на местности (при наличии)
	X	Y	X	Y			
1	2	3	4	5	6	7	8
—	—	—	—	—	—	—	—

3. Сведения о характерных точках части (частей) границы объекта

Часть № —

Обозначение характерных точек границ	Существующие координаты, м		Измененные (уточненные) координаты, м		Метод определения координат характерной точки	Средняя квадратическая погрешность положения характерной точки (M _t), м	Описание обозначения точки на местности (при наличии)
	X	Y	X	Y			
1	2	3	4	5	6	7	8
—	—	—	—	—	—	—	—

ОПИСАНИЕ МЕСТОПОЛОЖЕНИЯ ГРАНИЦ
Публичный сервитут в отношении земель и земельных участков в целях эксплуатации существующего линейного объекта системы газоснабжения: "Шлейф газовой скважины № 233 ОПС-3" и его неотъемлемых технологических частей.
(наименование объекта, местоположение границ которого описано)

Схема расположения границ публичного сервитута

Основной лист



Масштаб 1: 4500

Используемые условные знаки и обозначения:

□ — область выносного листа,

23 — номер выносного листа.


Остальные используемые условные знаки и обозначения: приведены на отдельной странице в конце раздела.

Подпись *Бондарь М.С.* Бондарь М.С. Дата 09 апреля 2025 г.

Место для оттиска печати (при наличии) лица, составившего описание местоположения границ объекта

ОПИСАНИЕ МЕСТОПОЛОЖЕНИЯ ГРАНИЦ
Публичный сервитут в отношении земель и земельных участков в целях эксплуатации существующего линейного объекта системы газоснабжения: "Шлейф газовой скважины № 233 ОПС-3" и его неотъемлемых технологических частей.
(наименование объекта, местоположение границ которого описано)

Выносной лист №1

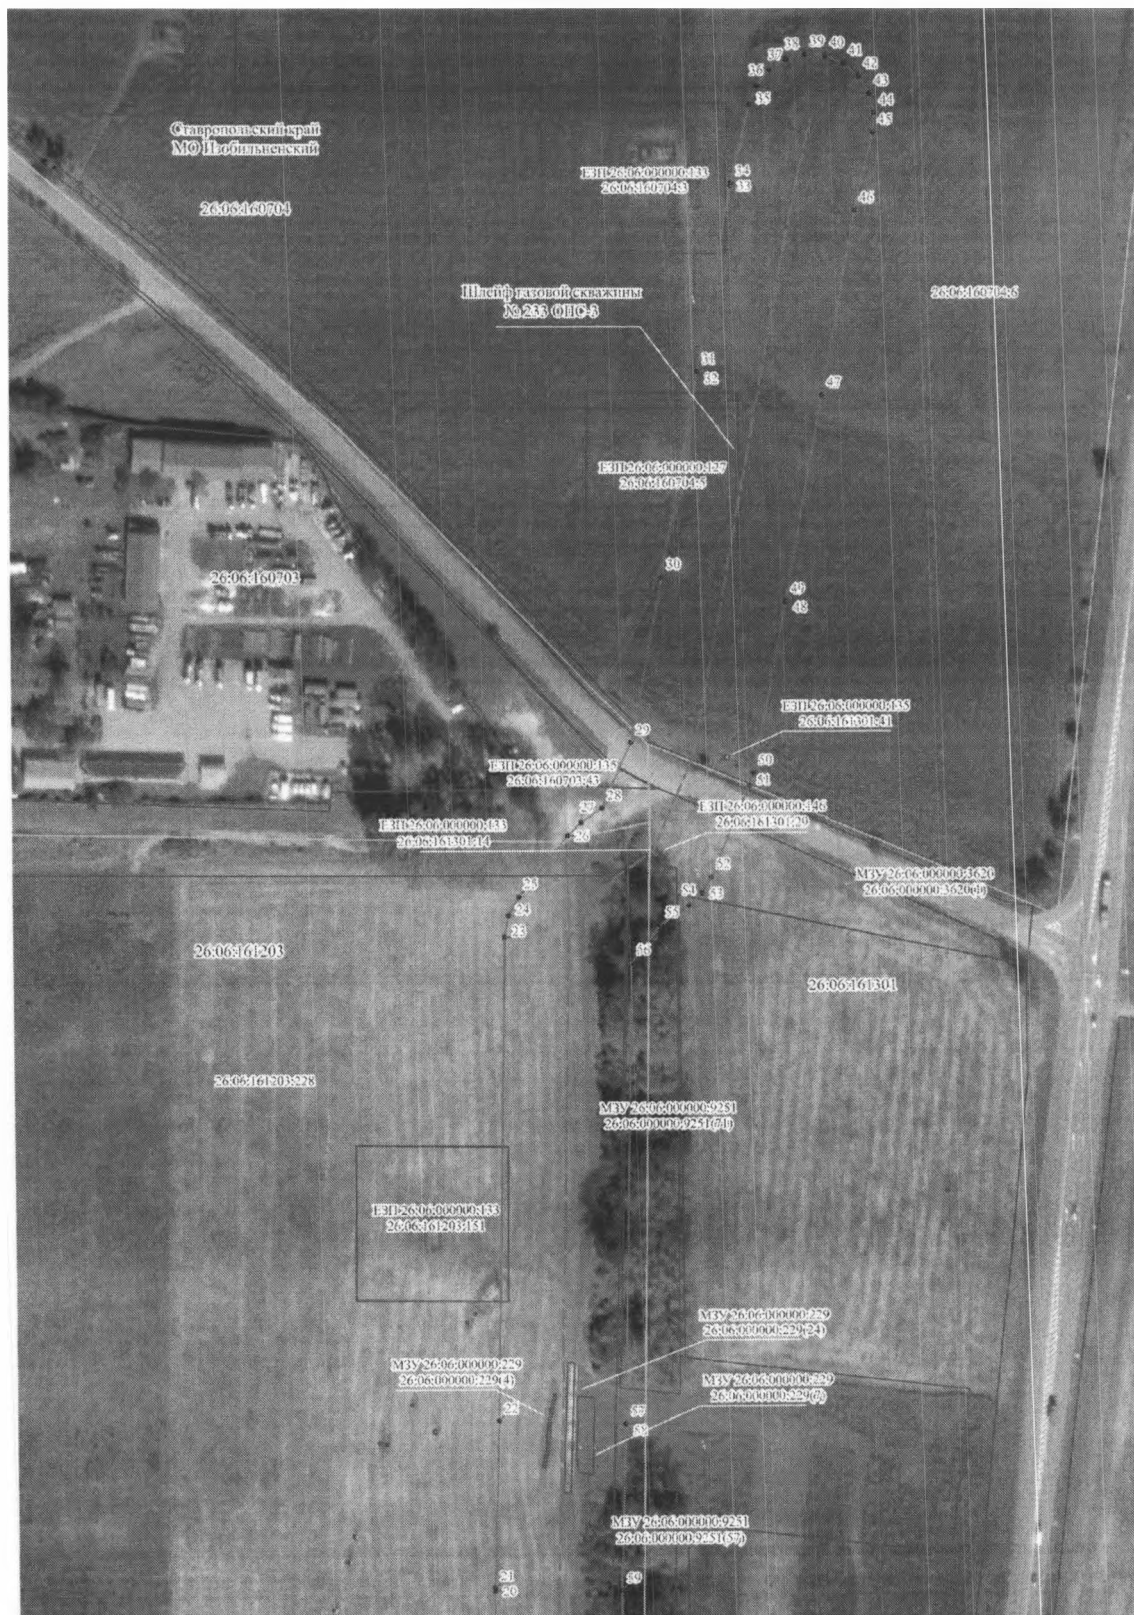

Используемые условные знаки и обозначения: приведены на отдельной странице в конце раздела.
Подпись Бондарь М.С. Бондарь М.С. Дата 09 апреля 2025 г.


Место для оттиска печати (при наличии) лица, составившего описание местоположения границ объекта

ОПИСАНИЕ МЕСТОПОЛОЖЕНИЯ ГРАНИЦ

Публичный сервитут в отношении земель и земельных участков в целях эксплуатации существующего линейного объекта системы газоснабжения: "Шлейф газовой скважины № 233 ОПС-3" и его неотъемлемых технологических частей.
(наименование объекта, местоположение границ которого описано)

Схема расположения границ публичного сервитута

Выносной лист №2

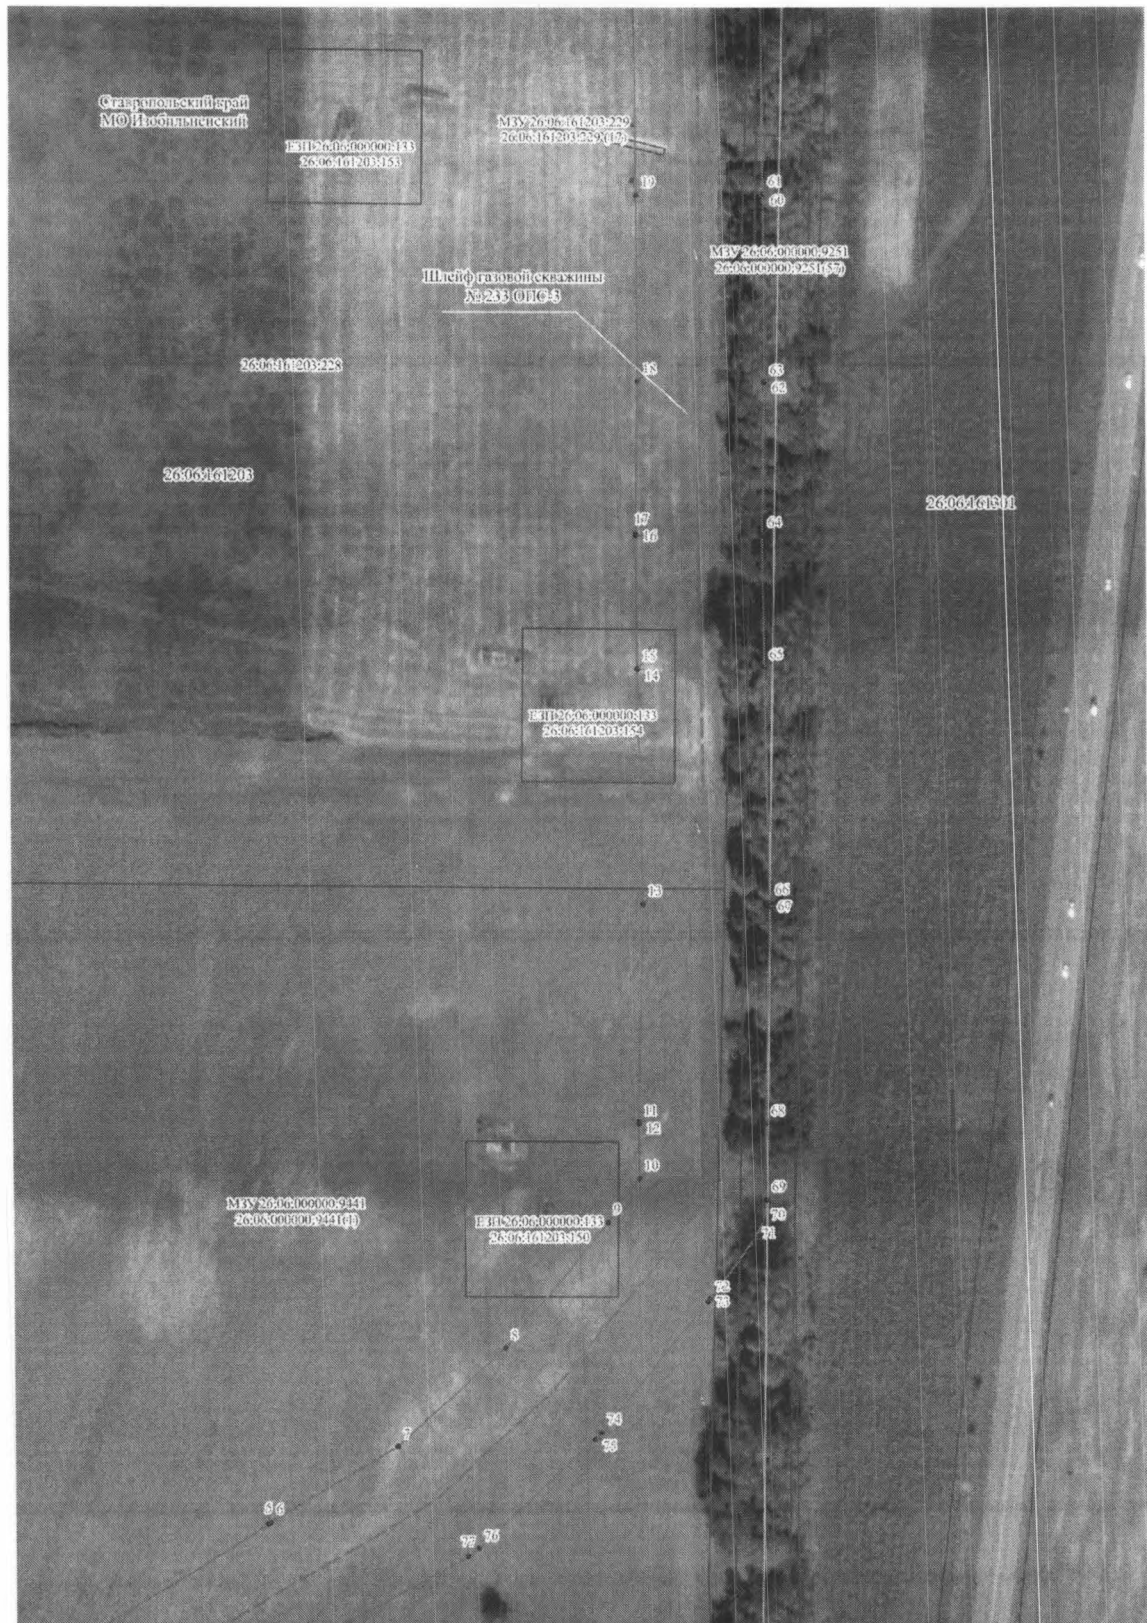

Масштаб 1:1500

Используемые условные знаки и обозначения: приведены на отдельной странице в конце раздела.
Подпись Бондарь М.С. Бондарь М.С. Дата 09 апреля 2025 г.


Место для оттиска печати (при наличии) лица, составившего описание местоположения границ объекта

ОПИСАНИЕ МЕСТОПОЛОЖЕНИЯ ГРАНИЦ

Публичный сервитут в отношении земель и земельных участков в целях эксплуатации существующего линейного объекта системы газоснабжения: "Шлейф газовой скважины № 233 ОПС-3" и его неотъемлемых технологических частей.
(наименование объекта, местоположение границ которого описано)

Схема расположения границ публичного сервитута

Выносной лист №3

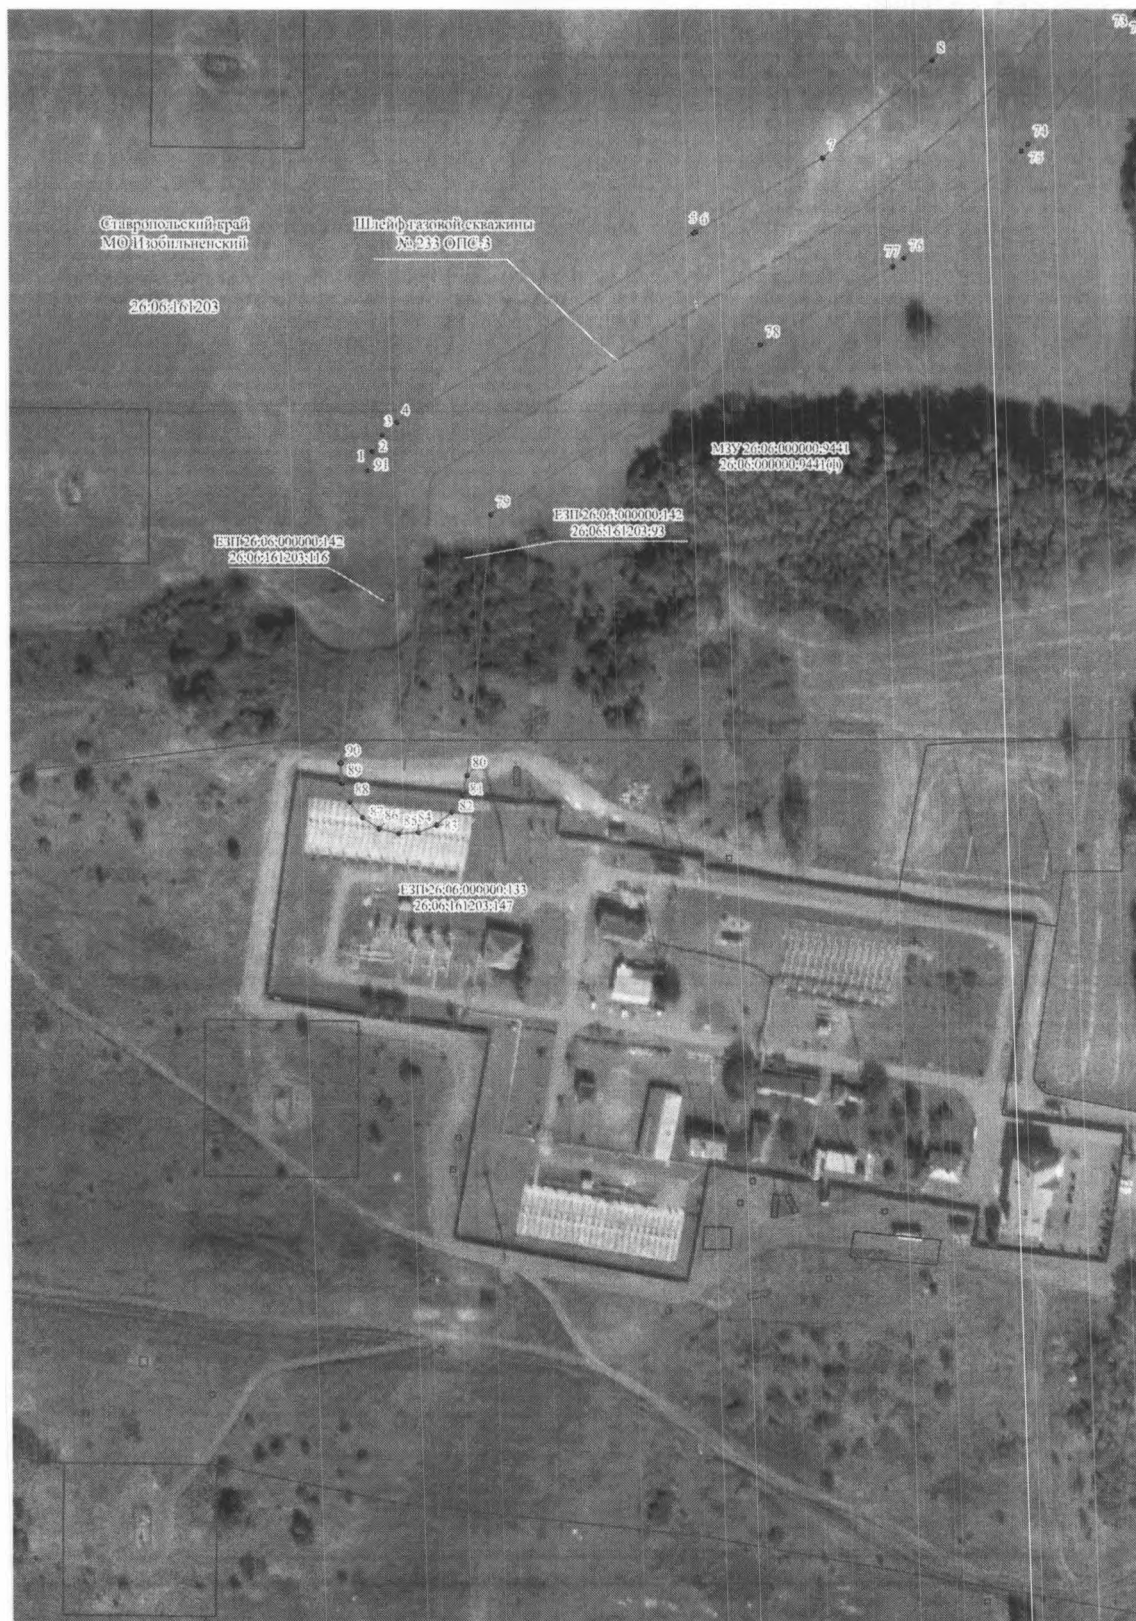

Масштаб 1:1500

Используемые условные знаки и обозначения: приведены на отдельной странице в конце раздела.

Подпись Бондарь М.С. Дата 09 апреля 2025 г.

Место для оттиска печати (при наличии) лица, составившего описание местоположения границ объекта

ОПИСАНИЕ МЕСТОПОЛОЖЕНИЯ ГРАНИЦ
Публичный сервитут в отношении земель и земельных участков в целях эксплуатации существующего линейного объекта системы газоснабжения: "Шлейф газовой скважины №233 ОПС-3" и его неотъемлемых технологических частей.
(наименование объекта, место положения границ которого описано)
Сведения о местоположении измененных (уточненных) границ объекта
Используемые условные знаки и обозначения: – граница объекта капитального строительства – граница публичного сервитута, – Граница кадастрового квартала, – Граница земельного участка/объекта капитального строительства, • – Характерная точка границ публичного сервитута. 26:06:160401:32 – кадастровый номер земельного участка/объекта капитального строительства